
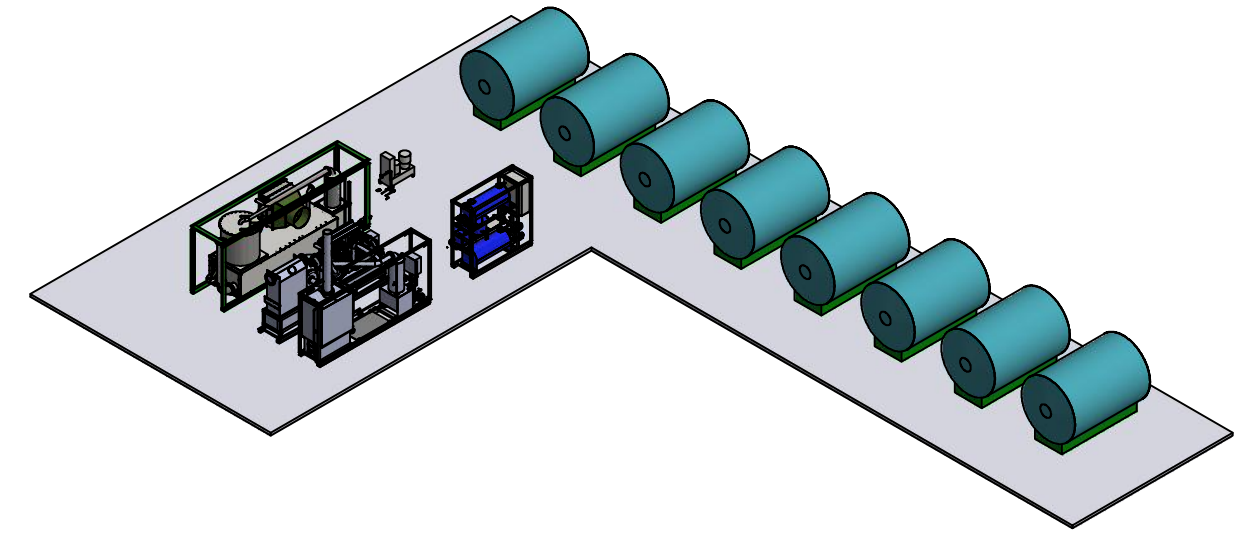


Перв. примен.
Справ. №
A
Подп. и дата
Инв. № дубл.
Взам. инв. №
Подп. и дата
Инв. № подл.

МЗ 1-00.00.00.00 СБ

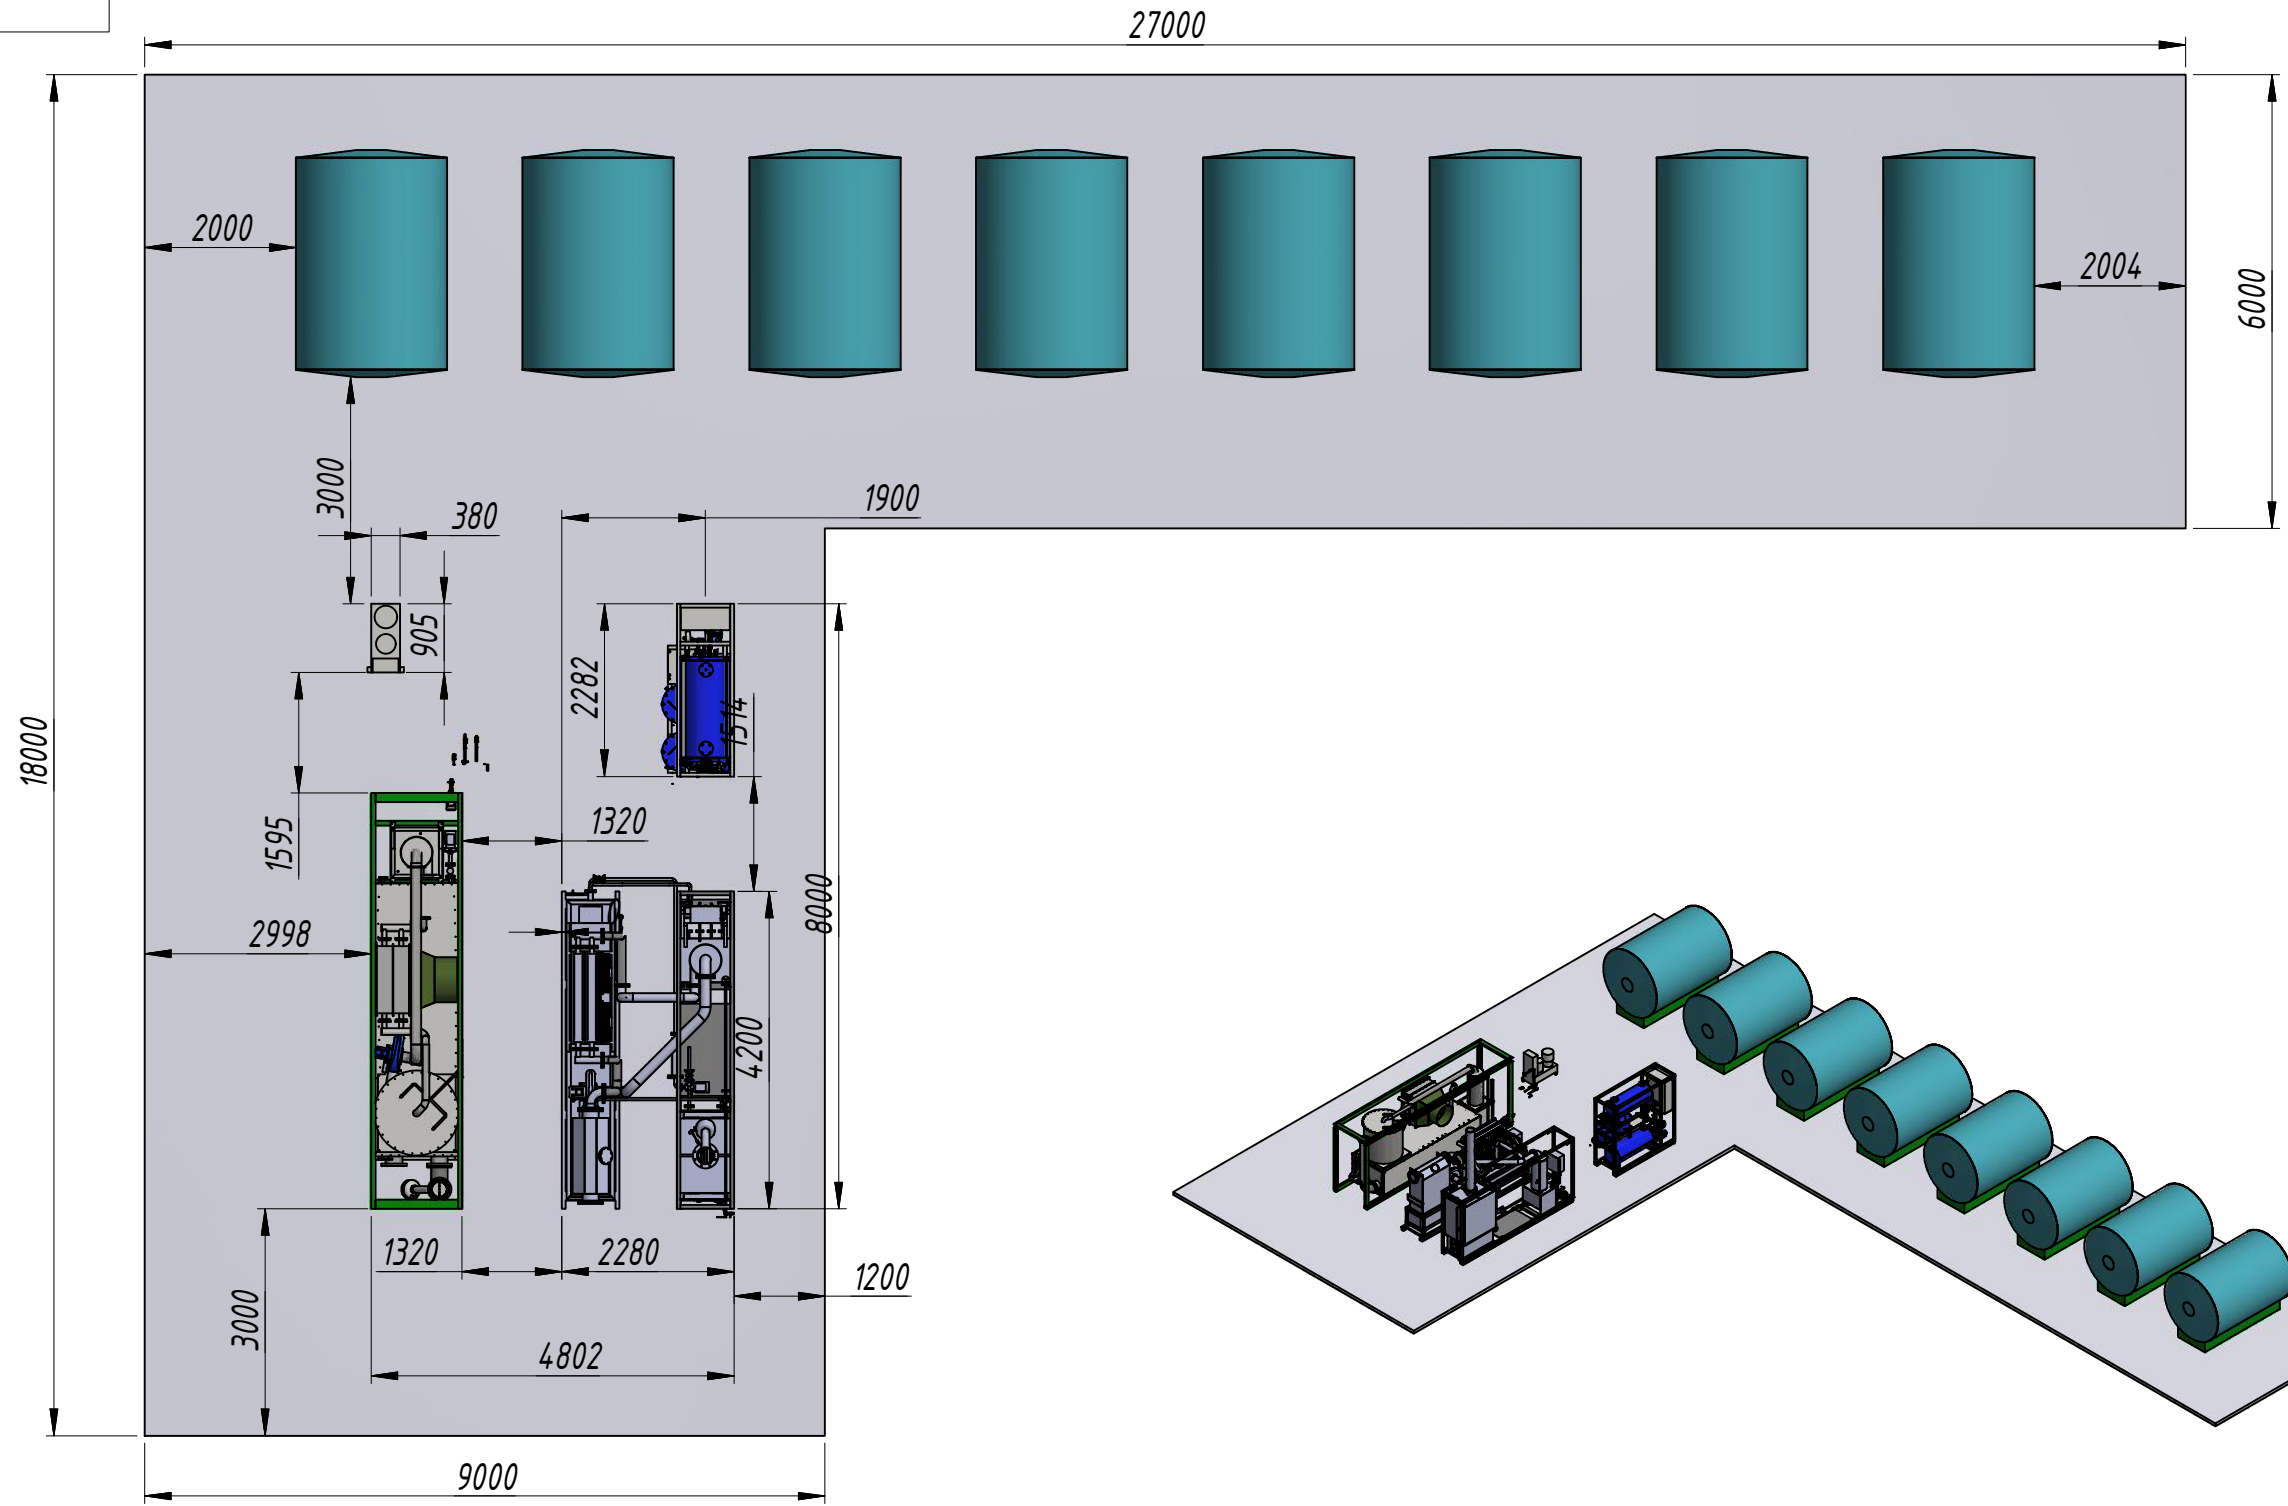

Фо	Зо	Поз.	Обозначение	Наименование	Кол.	Примечание
				Документация		
			МЗ 1-00.00.00.00 СБ	Сборочный чертеж	1	
				Комплексы		
		1	МЗ 1-01.00.00.00 СБ	Испаритель	1	2427,091 кг
		2	МЗ 1-03.00.00.00 СБ	Секция сорбции	1	
				Сборочные единицы		
		3	МЗ 1-02.00.00.00 СБ	Емкость для ГСМ	8	
				Детали		
		4	1-я площадка		1	
		5	МЗ 1-02.00.00.02	СОГ-913К	1	
		6	МЗ 1-02.00.00.03	Вакуумный дистиллятор	1	

				МЗ 1-00.00.00.00 СБ			
Изм.	Лист	№ докум.	Подп.	Дата	Лит.	Масса	Масштаб
Разраб.		Климов И.Г.		01.07.2017			
Пров.							
Т. контр.							
Нач.отд.							
Н. контр.							
Утв.		Климов И.Г.					
					1-я очередь завода		
					Лист	Масса	Масштаб
						77108,7 кг	1:100
					Лист	Листов	1
					ООО "КБ Климова"		