


Перв. примен.
Справ. №
A
Подп. и дата
Инв. № дубл.
Взам. инв. №
Подп. и дата
Инв. № подл.

МЗ 2-00.00.00.00 СБ

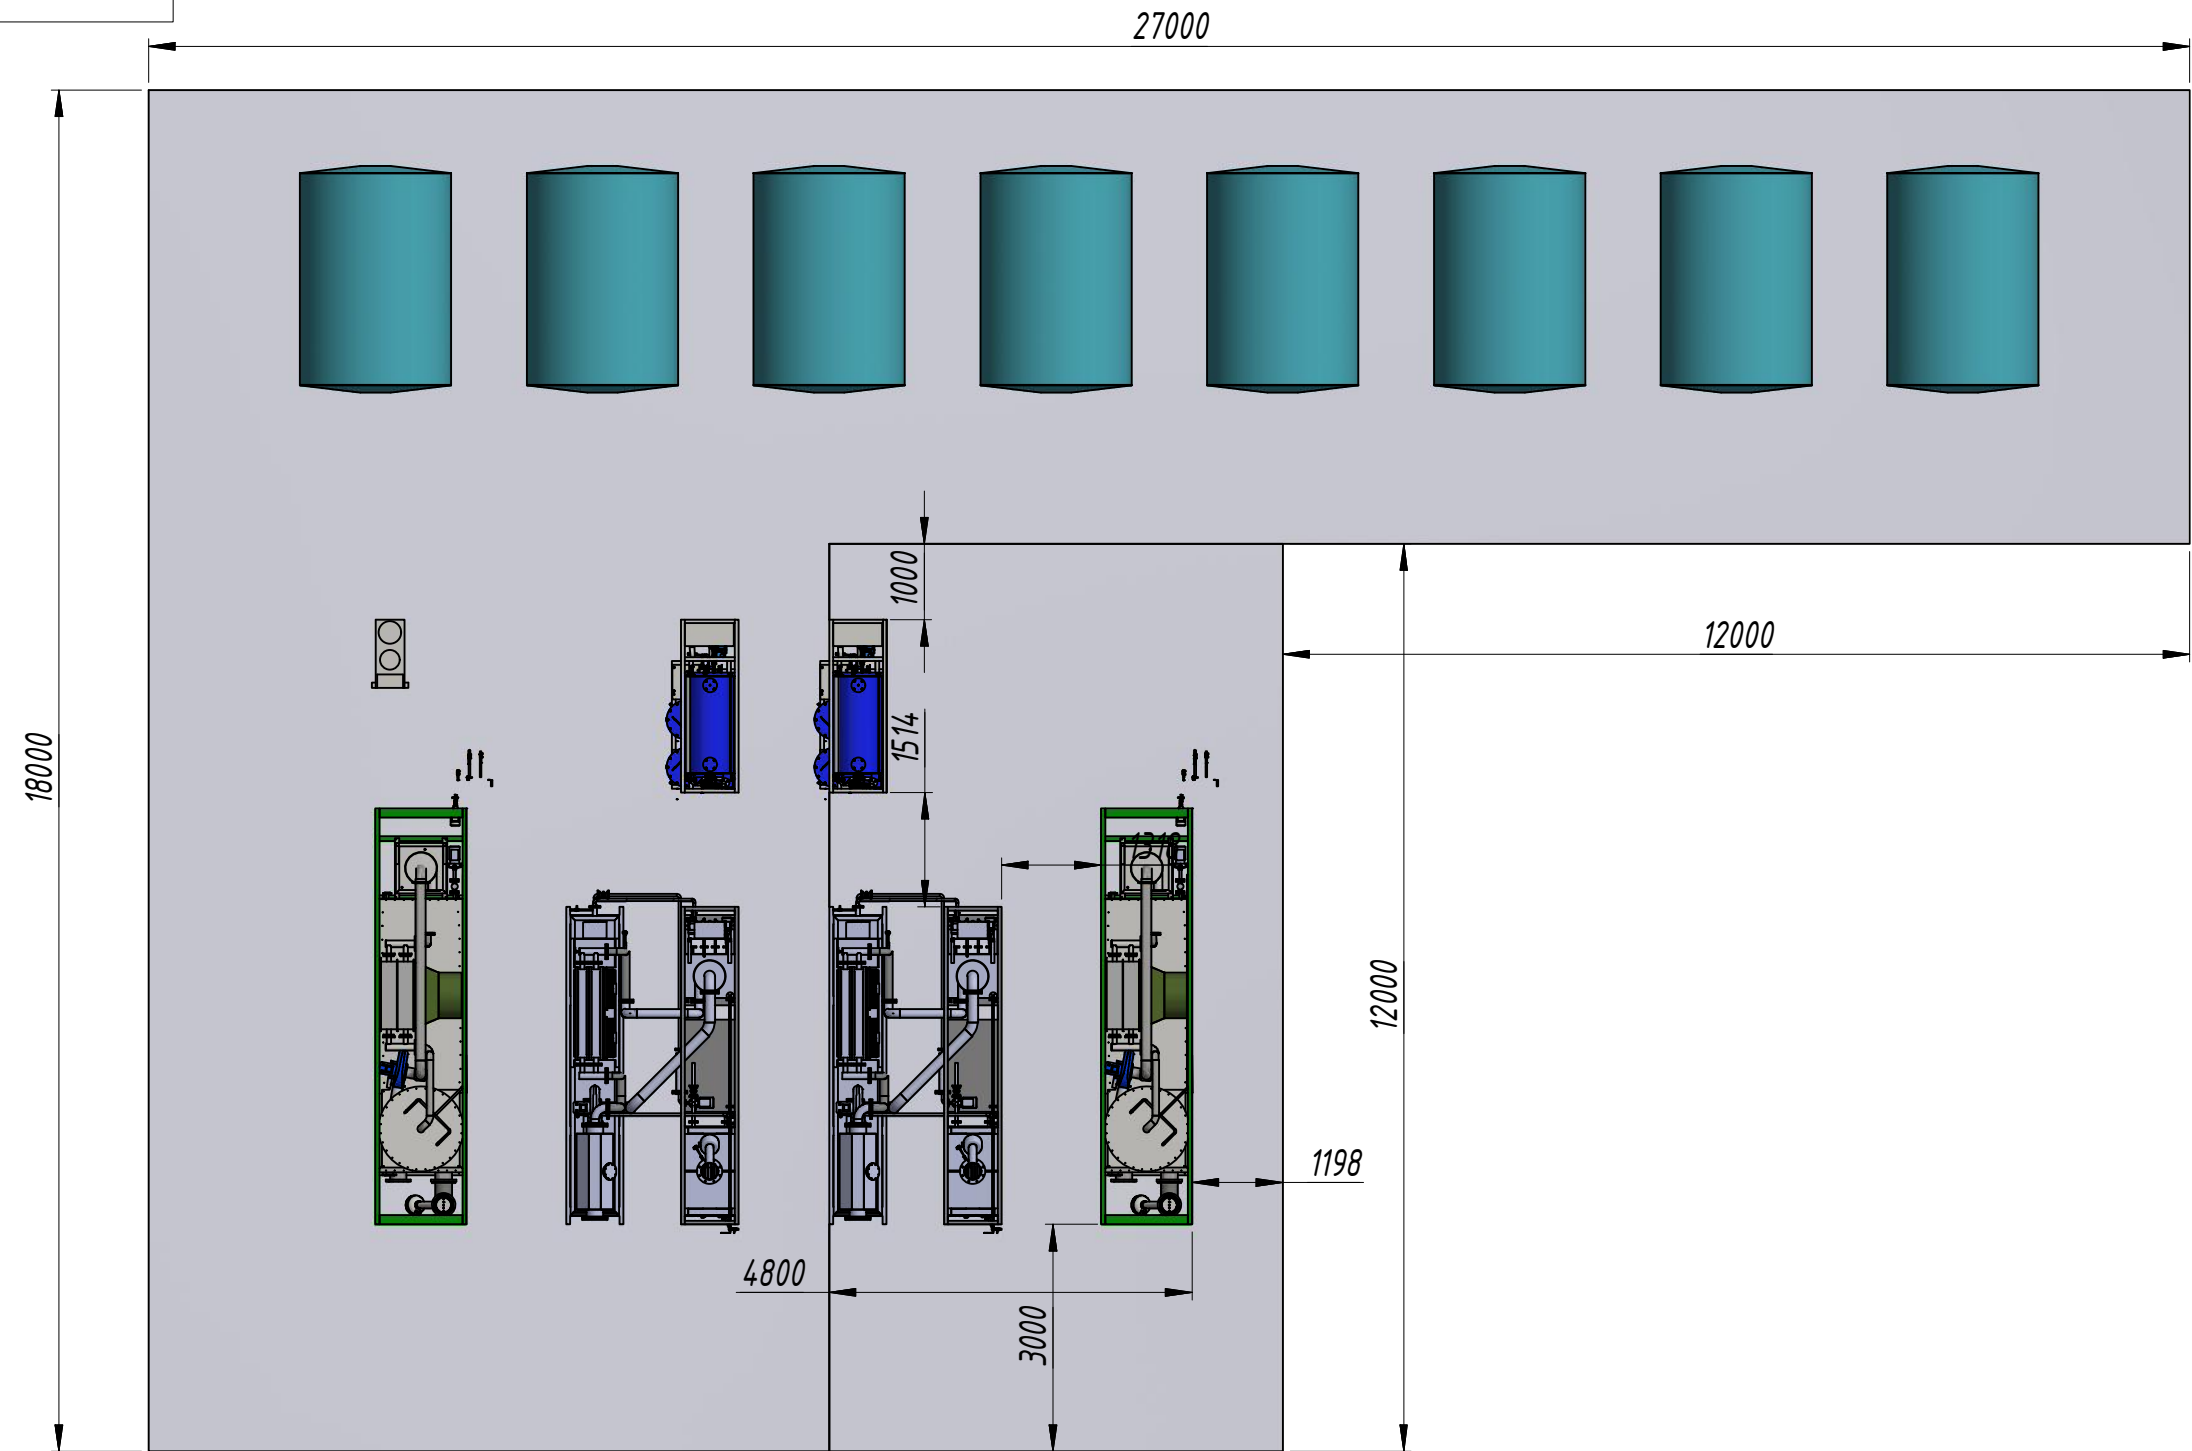

Фо	Зо	Поз.	Обозначение	Наименование	Кол.	Примечание
				Документация		
			МЗ 2-00.00.00.00 СБ	Сборочный чертеж	1	
				Комплексы		
		1	МЗ 1-00.00.00.00 СБ	1-я очередь завода	1	
		2	МЗ 1-01.00.00.00 СБ	Испаритель	1	2427,091 кг
				Секция сорбции	1	
		3	МЗ 1-03.00.00.00 СБ	Детали		
		4	2-я площадка		1	
		4	МЗ 1-02.00.00.03	Вакуумный дистиллятор	1	

Изм.	Лист	№ докум.	Подп.	Дата
Разраб.		Климов И.Г.		01.07.2017
Пров.				
Т. контр.				
Нач.отд.				
Н. контр.				
Утв.		Климов И.Г.		

МЗ 2-00.00.00.00 СБ

2-я очередь завода

Лит.	Масса	Масштаб
	98088,7 кг	1:100
Лист	Листов	1

ООО "КБ Климова"