

НПЗ 3202-01 СБ

Перв. примен.

Справ. №

А


Подп. и дата

Инв. № дубл.

Взам. инв. №

Подп. и дата

Инв. № подл.

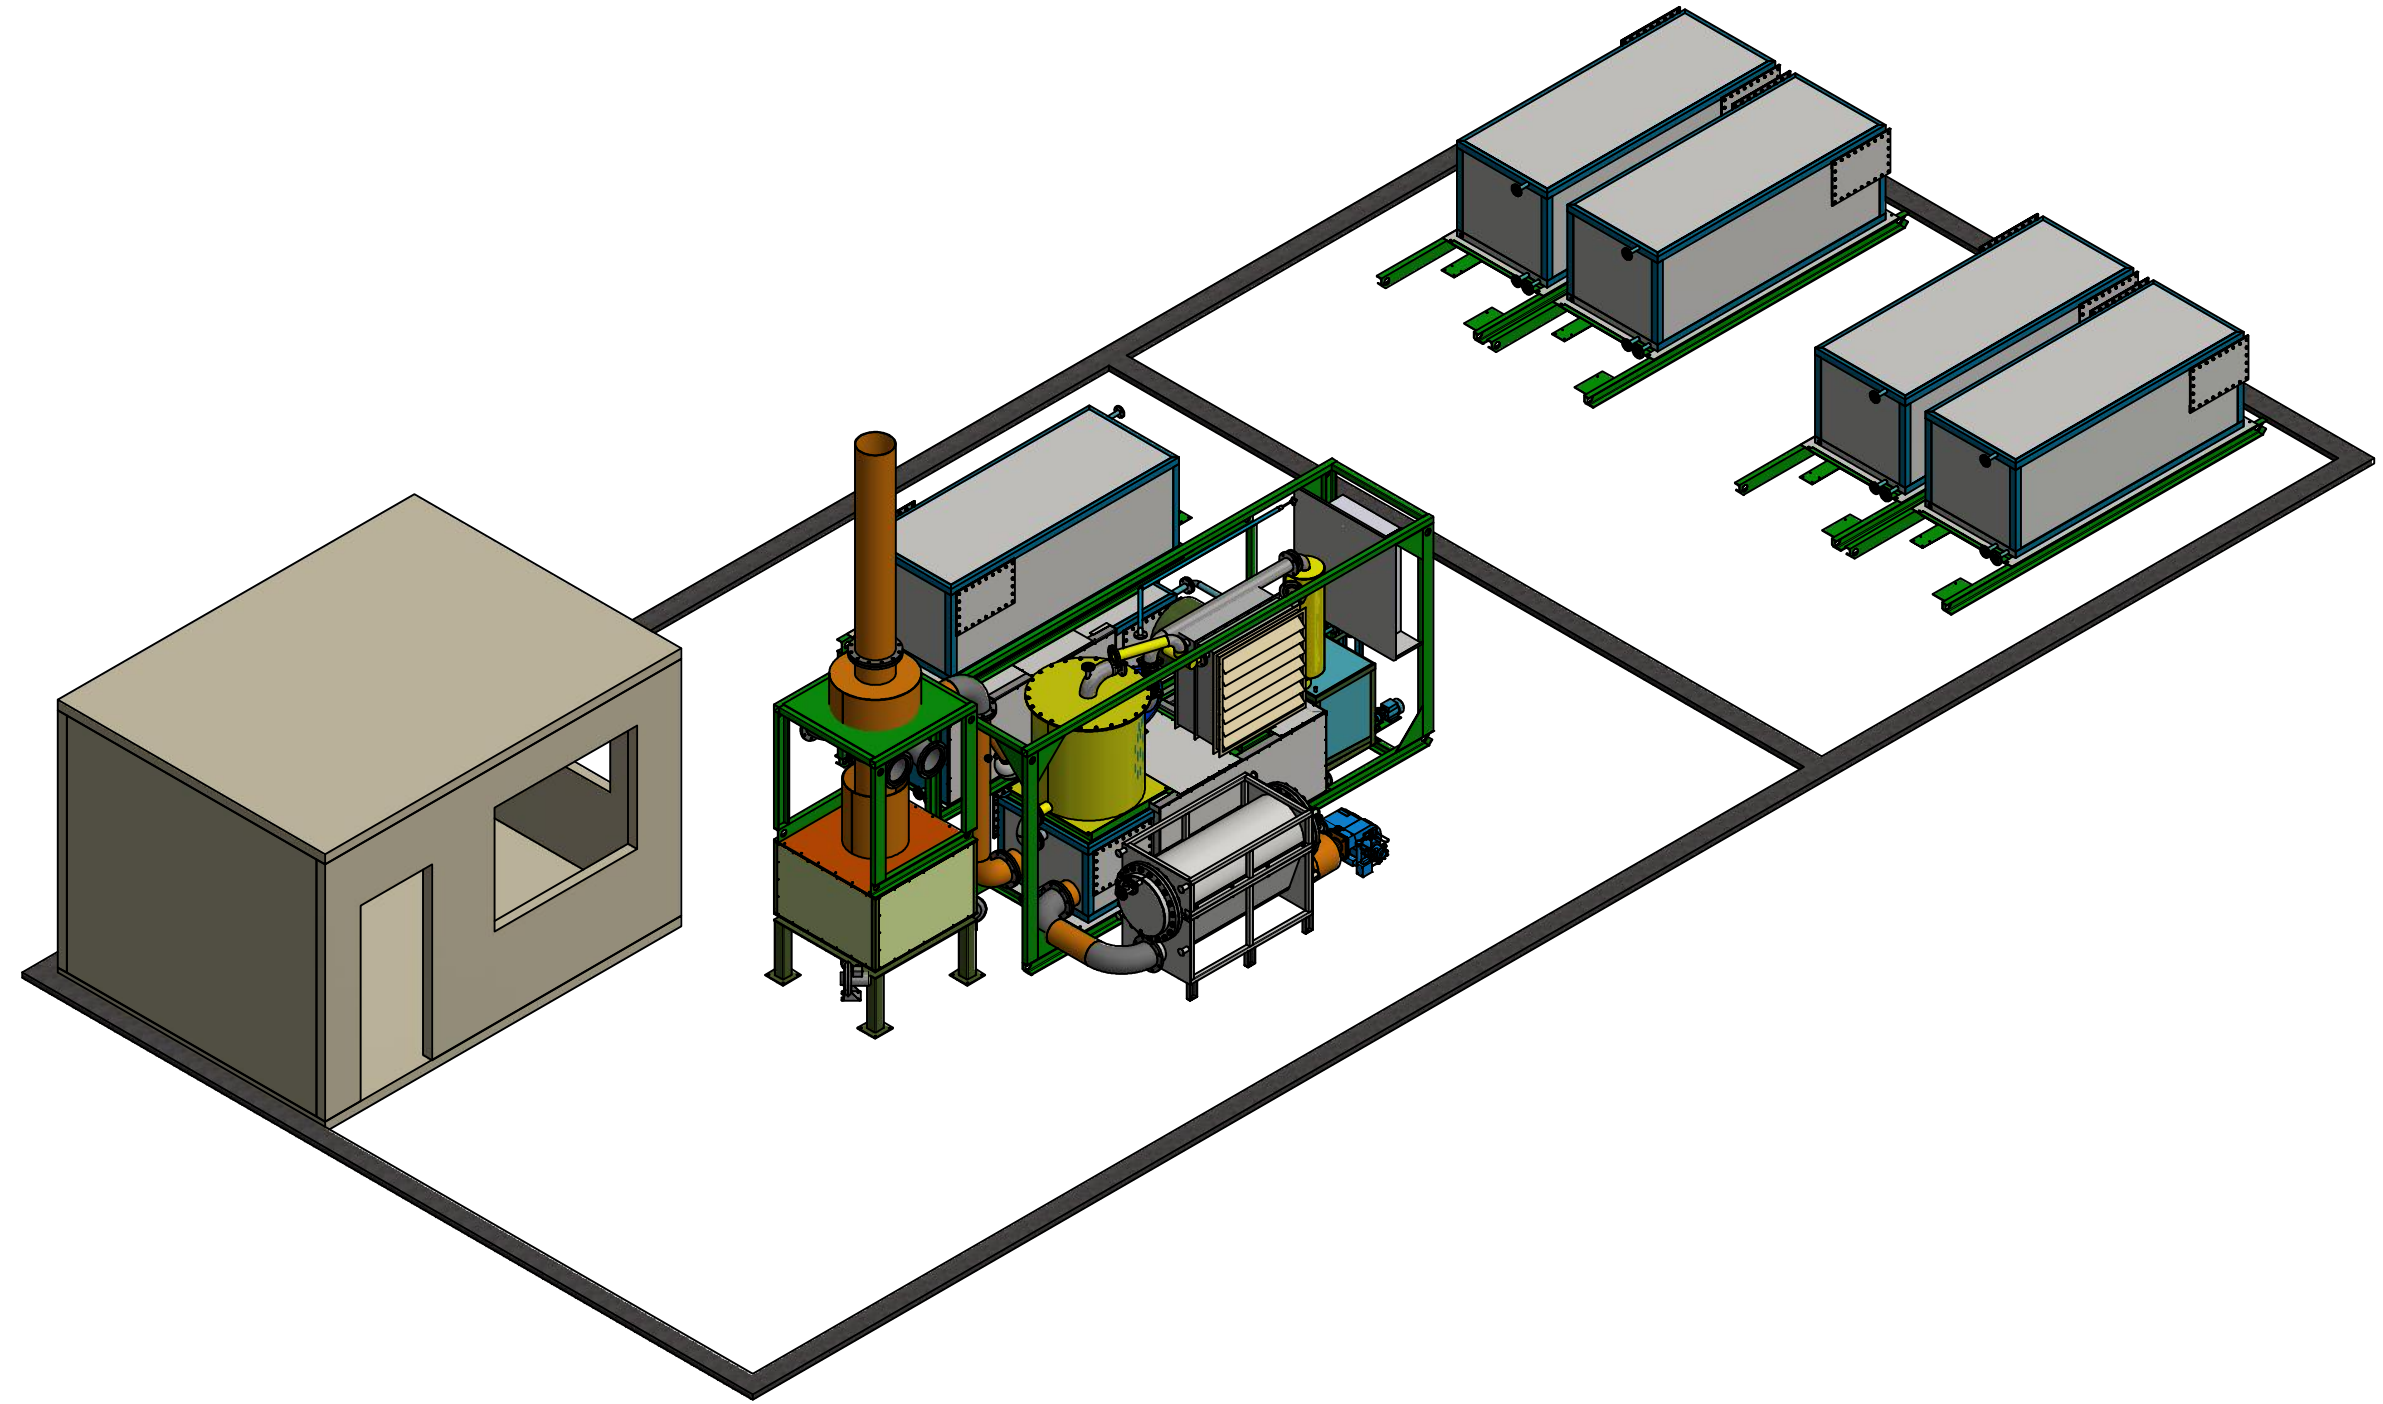

Фо	Зо	Поз.	Обозначение	Наименование	Кол.	Примечание
				Документация		
			НПЗ 3202-01 СБ	Сборочный чертеж	1	
				Комплексы		
	2		НПЗ 3202-00.00.00.00 СБ	НПЗ в сборе 1 секция до 10т	1	5306,2 кг
	4		ЕМК2-00.00.00 СБ	Емкость под топливо	4	656,8 кг
				Сборочные единицы		
	1		Ф 1101-15.00.00.00 СБ	Операторная	1	2706,000 кг
				Детали		
	3		НПЗ 3202	Ленточный фундамент под НПЗ до 10т	1	1439,572 кг

				НПЗ 3202-01 СБ			
Изм.	Лист	№ докум.	Подп.	Дата	Лит.	Масса	Масштаб
Разраб.		Климов И.Г.		16.06.2017	Компановка участка под завод НПЗ до 10т		
Пров.						12079,0 кг	1:120
Т. контр.					Лист	Листов	1
Н. контр.					ООО "КБ Климова"		
Утв.		Климов И.Г.					