

НПЗ 3202-03 СБ

Перв. примен.

Справ. №

А


Подп. и дата

Инв. № дубл.

Взам. инв. №

Подп. и дата

Инв. № подл.

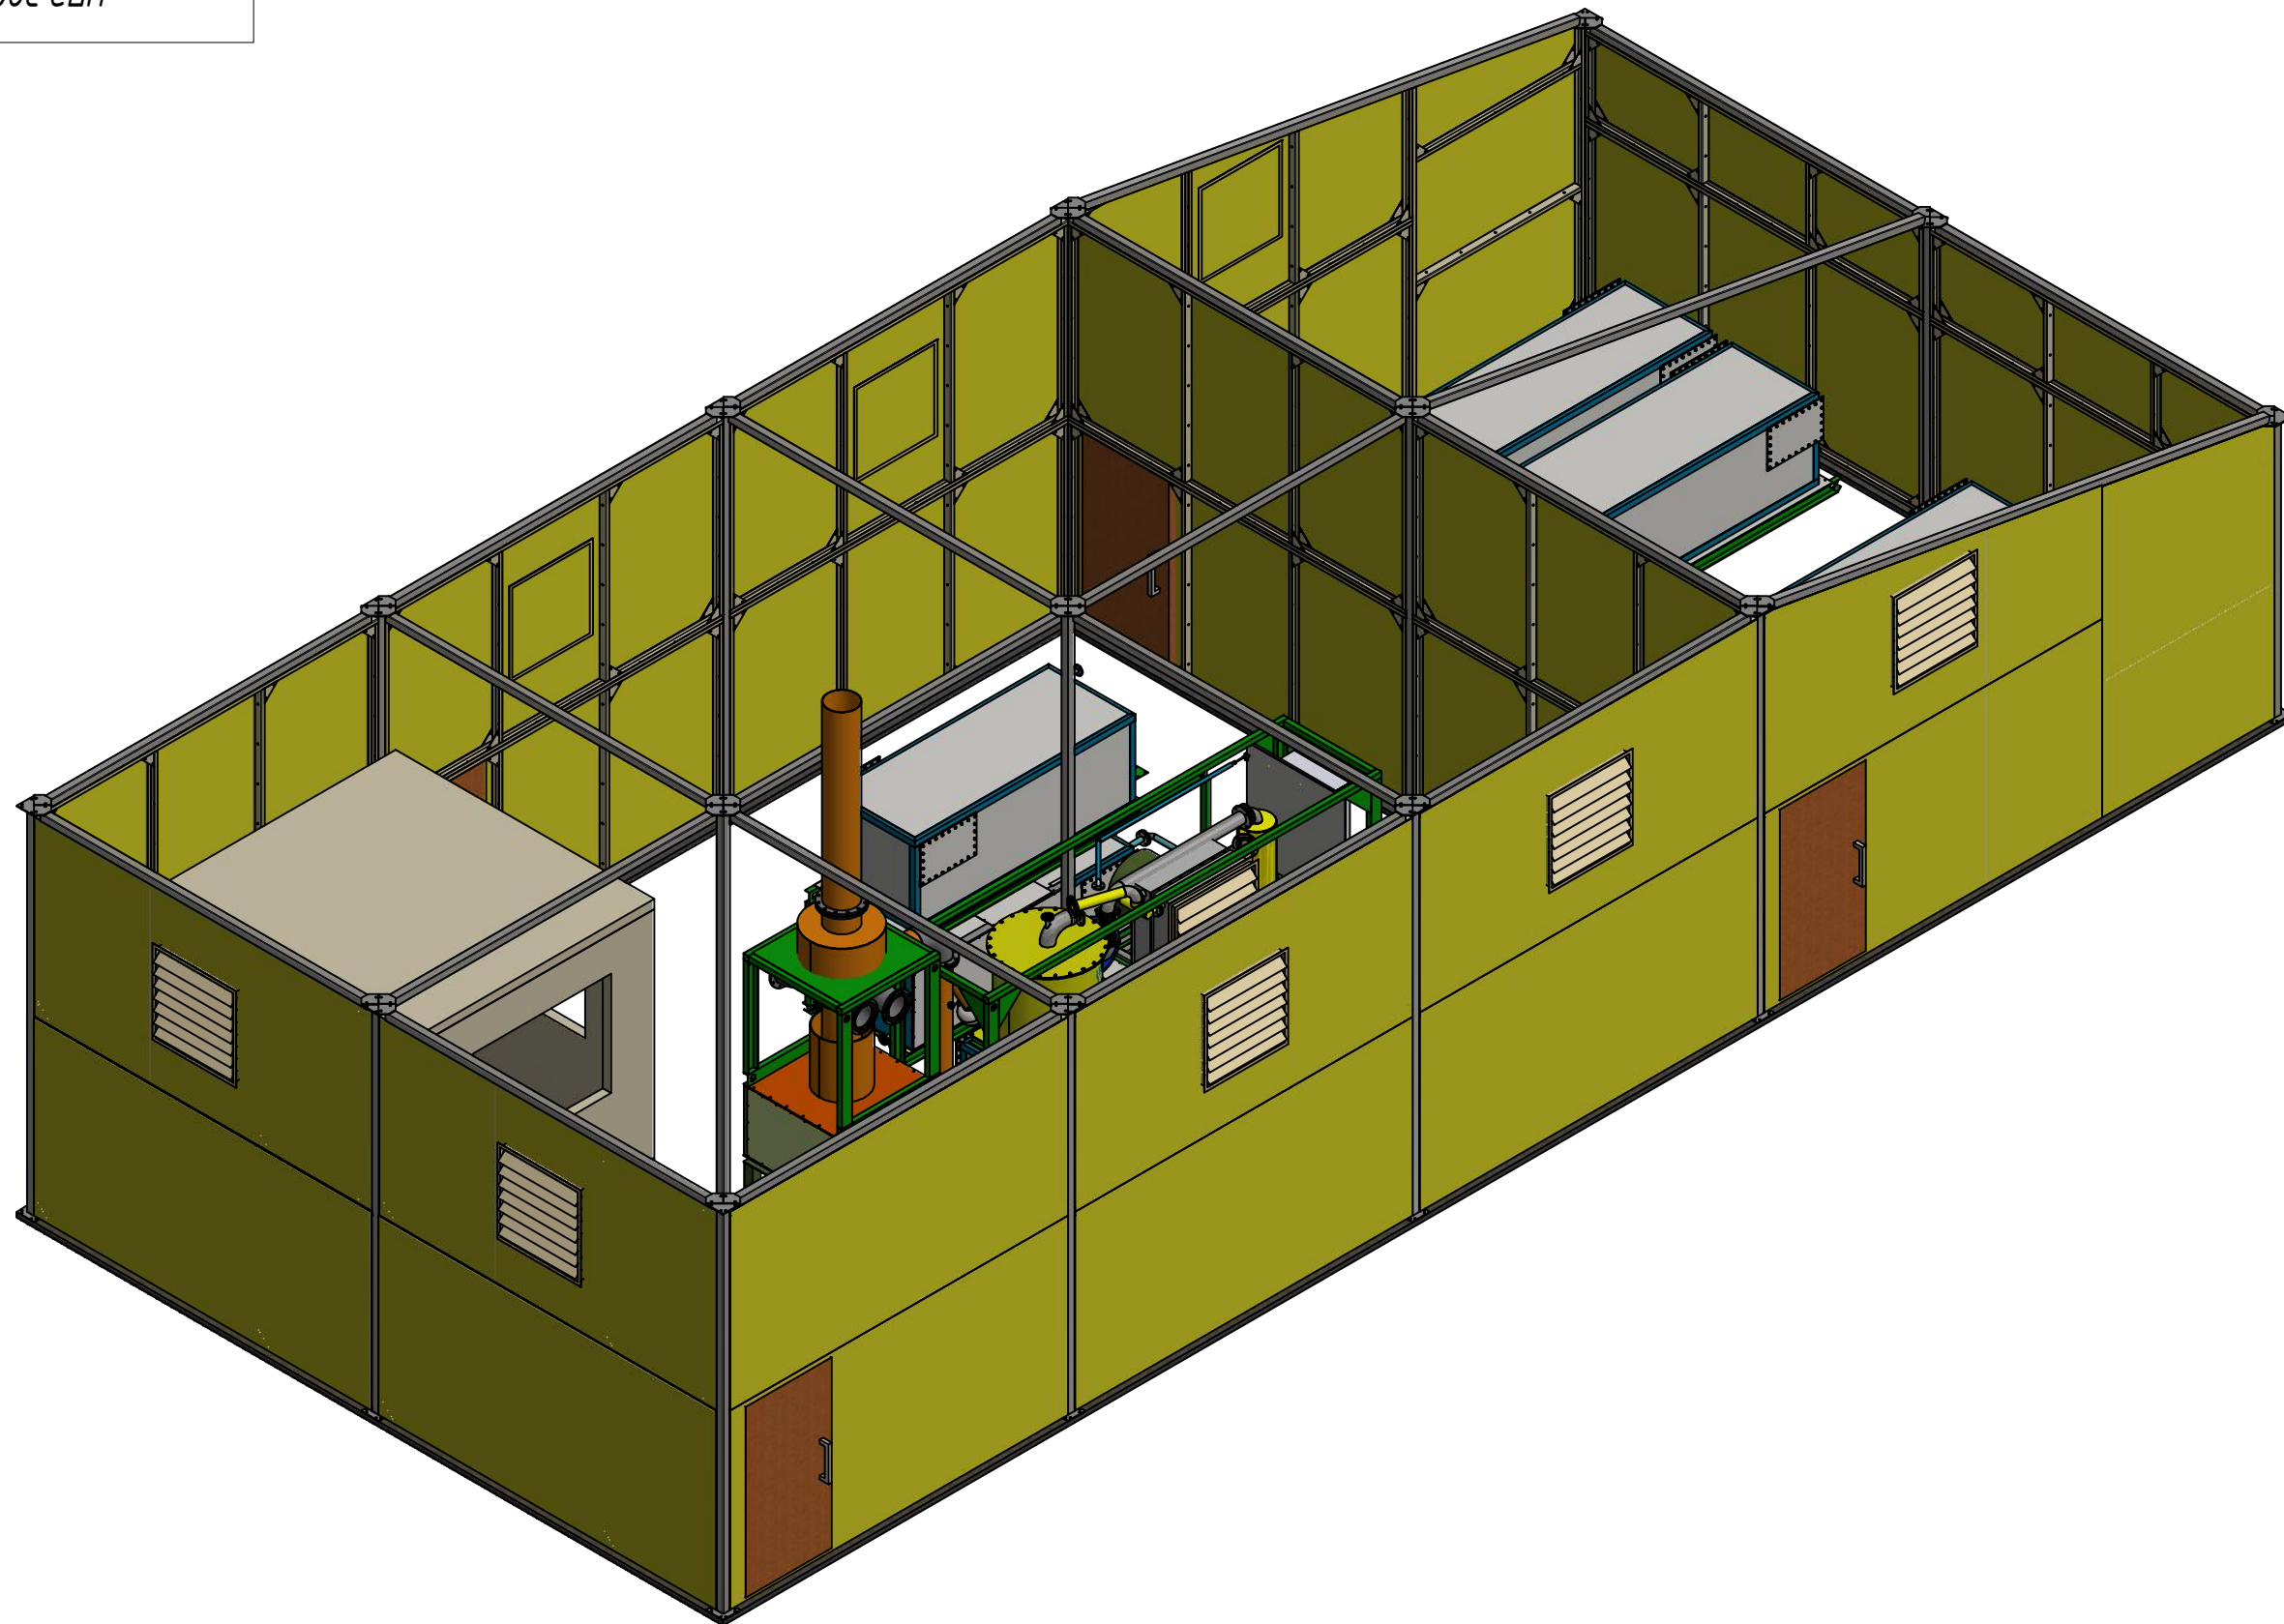

Фо	Зо	Поз.	Обозначение	Наименование	Кол.	Примечание
				Документация		
			НПЗ 3202-03 СБ	Сборочный чертеж	1	
				Комплексы		
		3	Ф 1101	Установка ФЕРМЕР в ангаре	1	
		1	НПЗ 3202-09.03.00.00 СБ	Ангар под НПЗ до 10т 3-я сборка	1	

Изм.	Лист	№ докум.	Подп.	Дата
Разраб.	Климов И.Г.			16.06.2017
Пров.				
Т. контр.				
Нач.отд.				
Н. контр.				
Утв.	Климов И.Г.			

НПЗ 3202-03 СБ

НПЗ до 10т в ангаре первый этаж

Лит.	Масса	Масштаб
	16824,9 кг	1:200
Лист	1	Листов 2

ООО "КБ Климова"