


НПЗ 3206-01 СБ

Перв. примен.

Справ. №

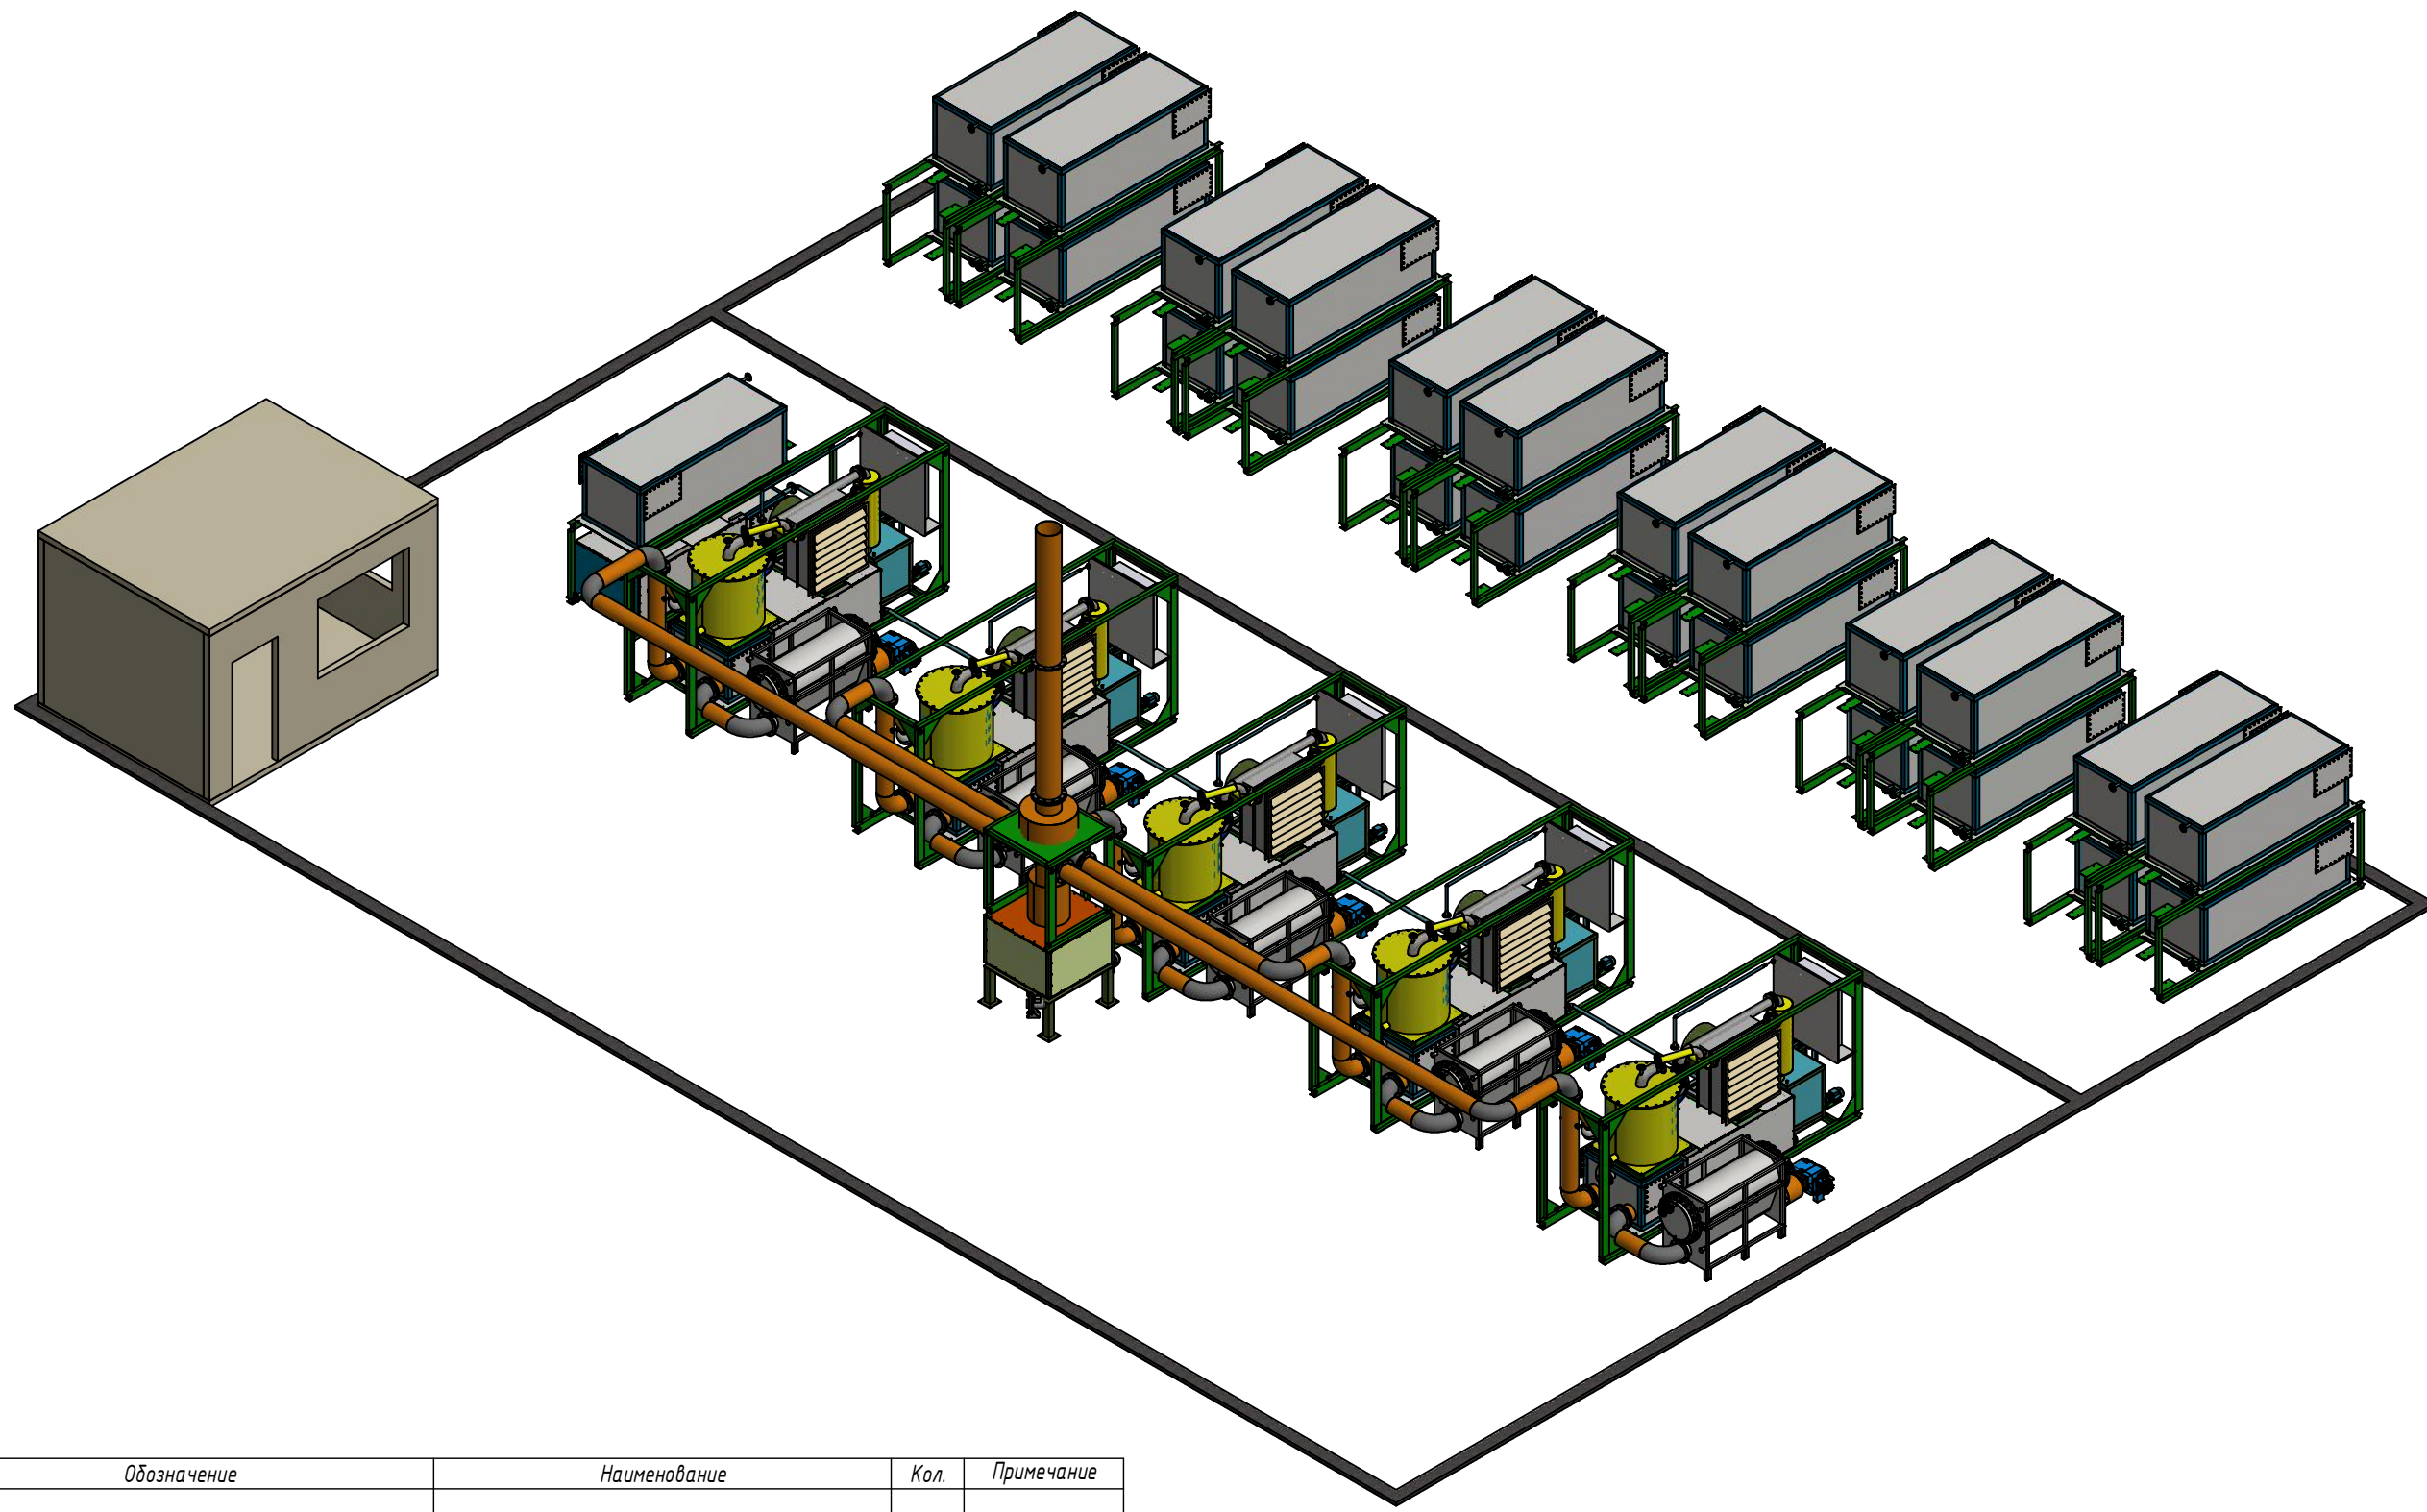

A

A

Подп. и дата

Инв. № дубл.

Взам. инв. №

Подп. и дата

Инв. № подл.

Фо	Зо	Поз.	Обозначение	Наименование	Кол.	Примечание
				Документация		
			НПЗ 3206-01 СБ	Сборочный чертеж	1	
				Комплексы		
		1	ЕМК5-00.00.00 СБ	Блок емкостей из спарок под топливо	6	829,0 кг
		2	НПЗ 3206-00.00.00.00 СБ	НПЗ в сборе 5 секции до 50т	1	
				Сборочные единицы		
		3	Ф 1101-15.00.00.00 СБ	Операторная	1	2706,000 кг
				Детали		
		4	НПЗ 206	Ленточный фундамент под НПЗ до 50т.шт	1	

				НПЗ 3206-01 СБ				
Изм.	Лист	№ докум.	Подп.	Дата	Компановка участка под завод НПЗ до 50т	Лит.	Масса	Масштаб
Разраб.		Климов И.Г.		16.06.2017			38704,5 кг	1:150
Пров.						Лист	Листов	1
Т. контр.						ООО "КБ Климова"		
Нач.отд.								
Н. контр.								
Утв.		Климов И.Г.						