

НПЗ 3206-03 СБ

Перв. примен.

Справ. №

A


Подп. и дата

Инв. № дубл.

Взам. инв. №

Подп. и дата

Инв. № подл.

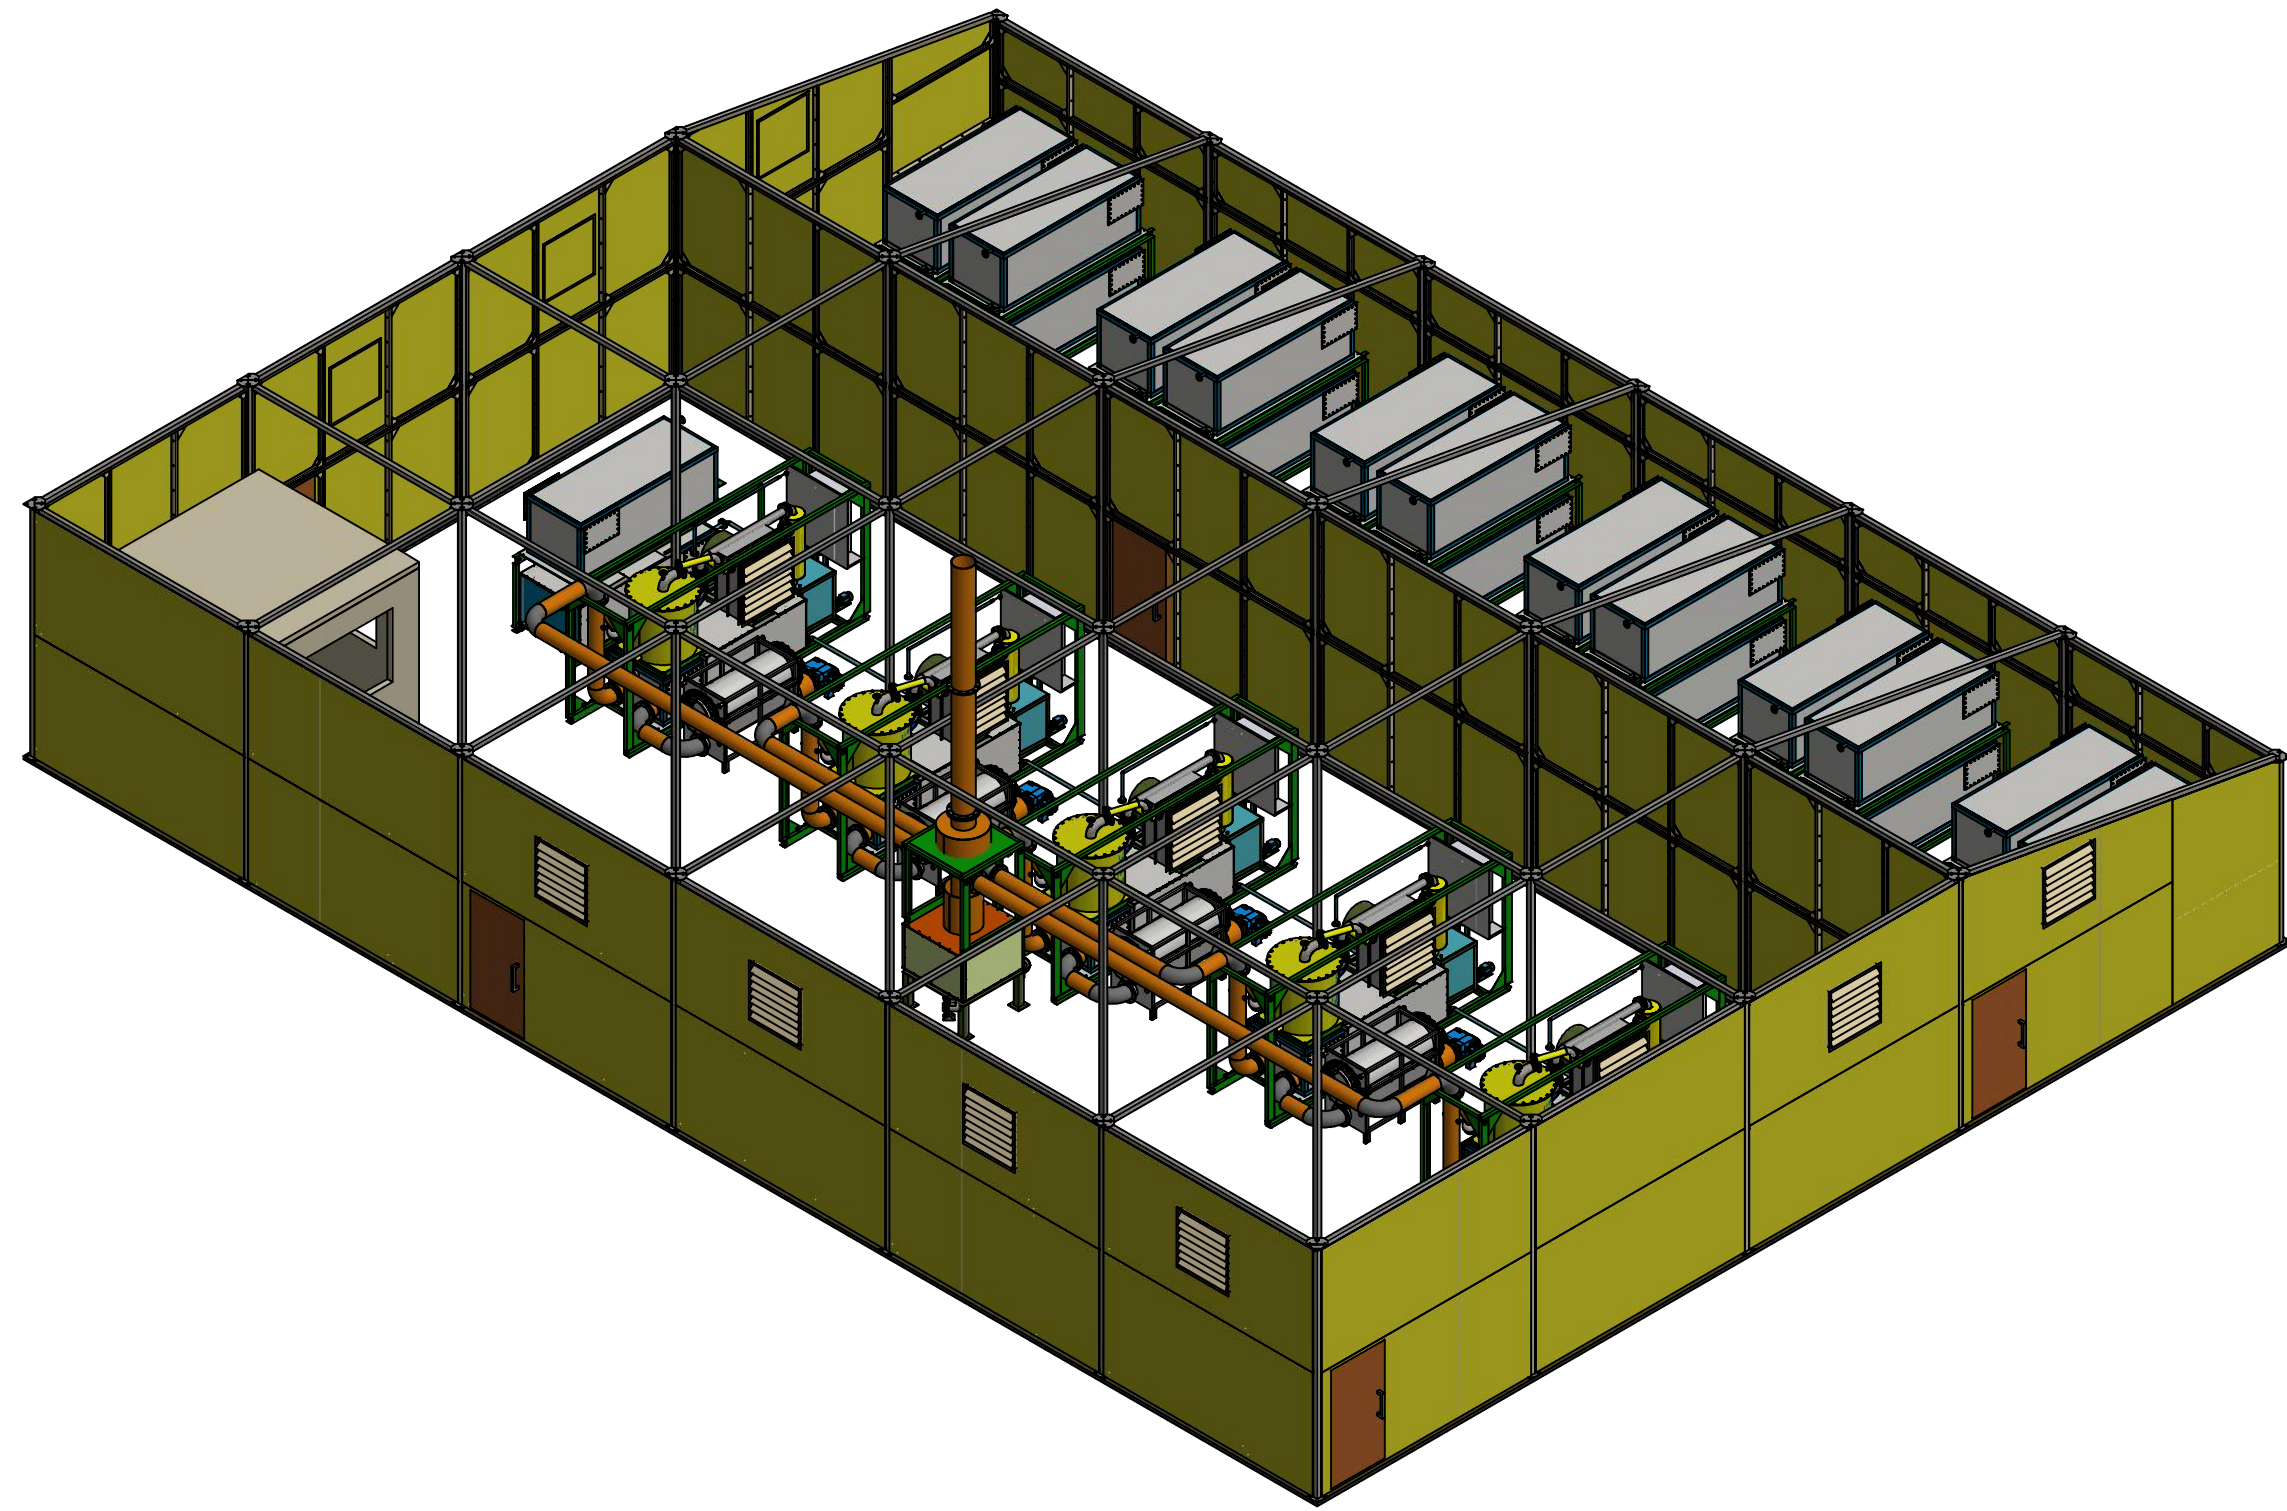

Фо	Зо	Поз.	Обозначение	Наименование	Кол.	Примечание
				Документация		
			НПЗ 3206-03 СБ	Сборочный чертеж	1	
				Комплексы		
		1	НПЗ 3206-02 СБ	НПЗ до 50т в трубной обвязке	1	38704,5 кг
		2	НПЗ 3206-09.03.00.00 СБ	Ангар под НПЗ до 50т 3-я сборка	1	9095,4 кг

Изм.	Лист	№ докум.	Подп.	Дата
Разраб.		Климов И.Г.		16.06.2017
Пров.				
Т. контр.				
Нач.отд.				
Н. контр.				
Утв.		Климов И.Г.		

НПЗ 3206-03 СБ

НПЗ до 50т в ангаре первый этаж

Лит.	Масса	Масштаб
	47799,9 кг	1:200
Лист 2	Листов 2	

ООО "КБ Климова"

Формат А3